




平面図

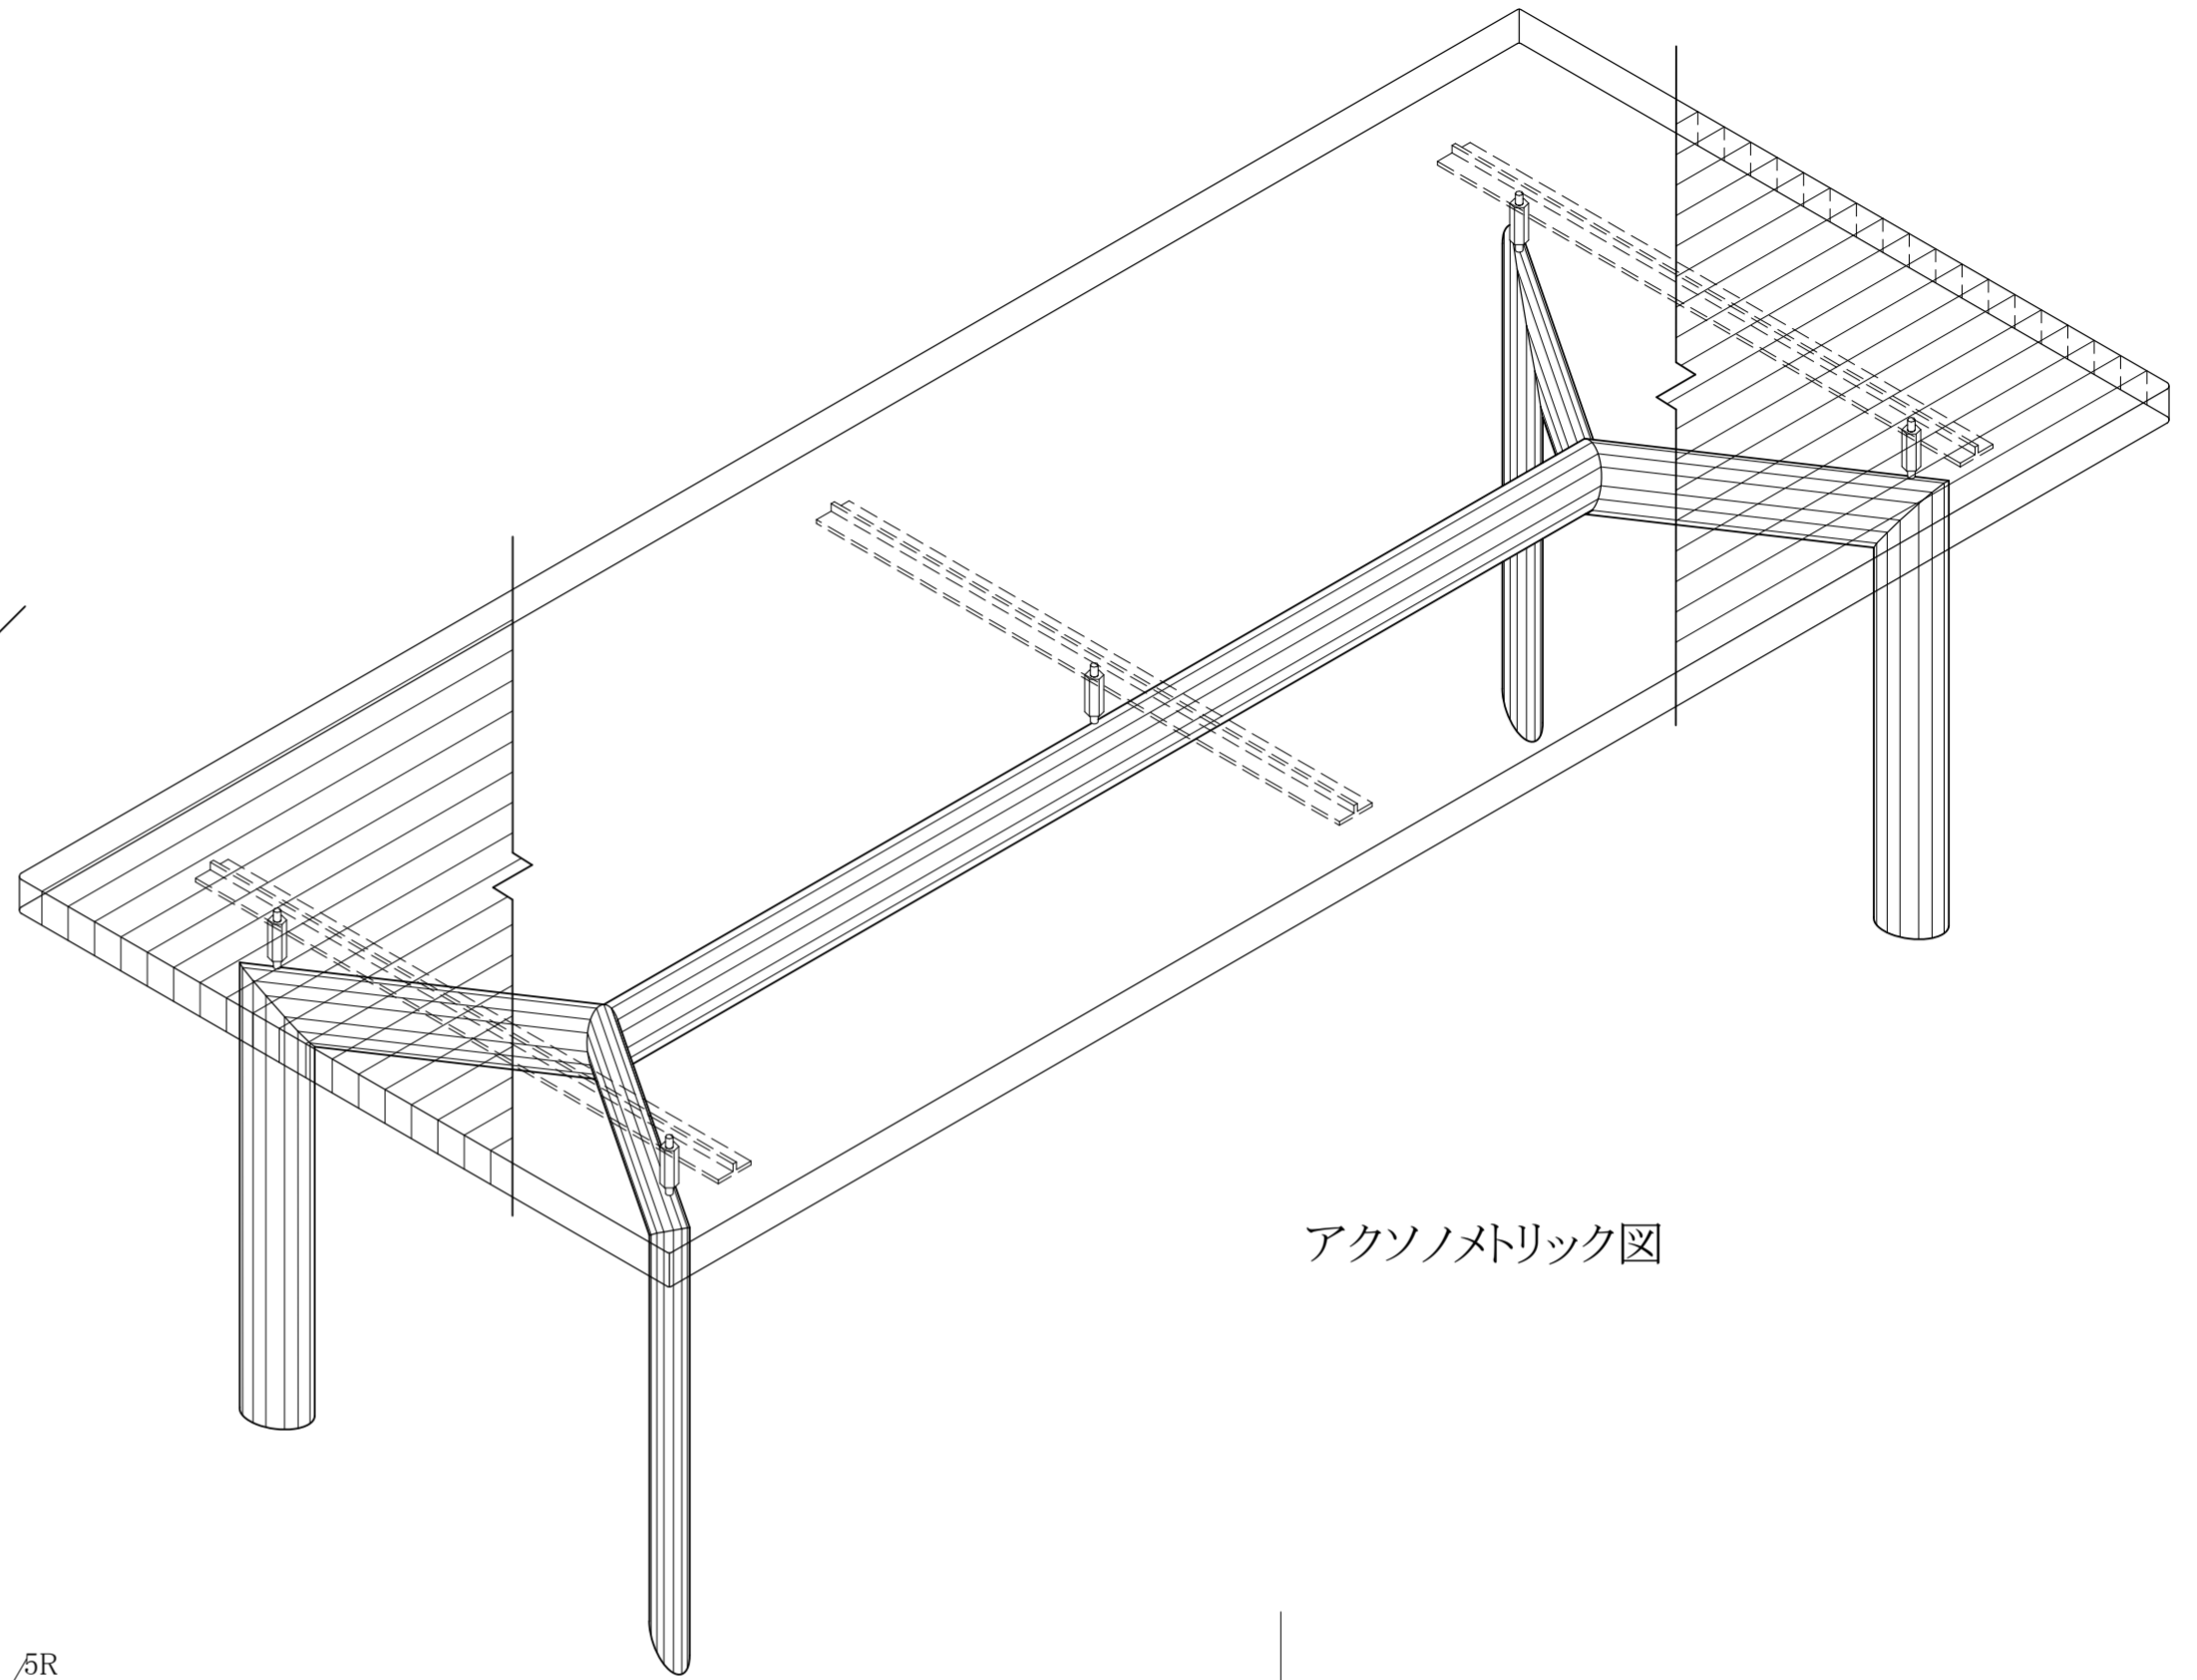

アクソノメトリック図

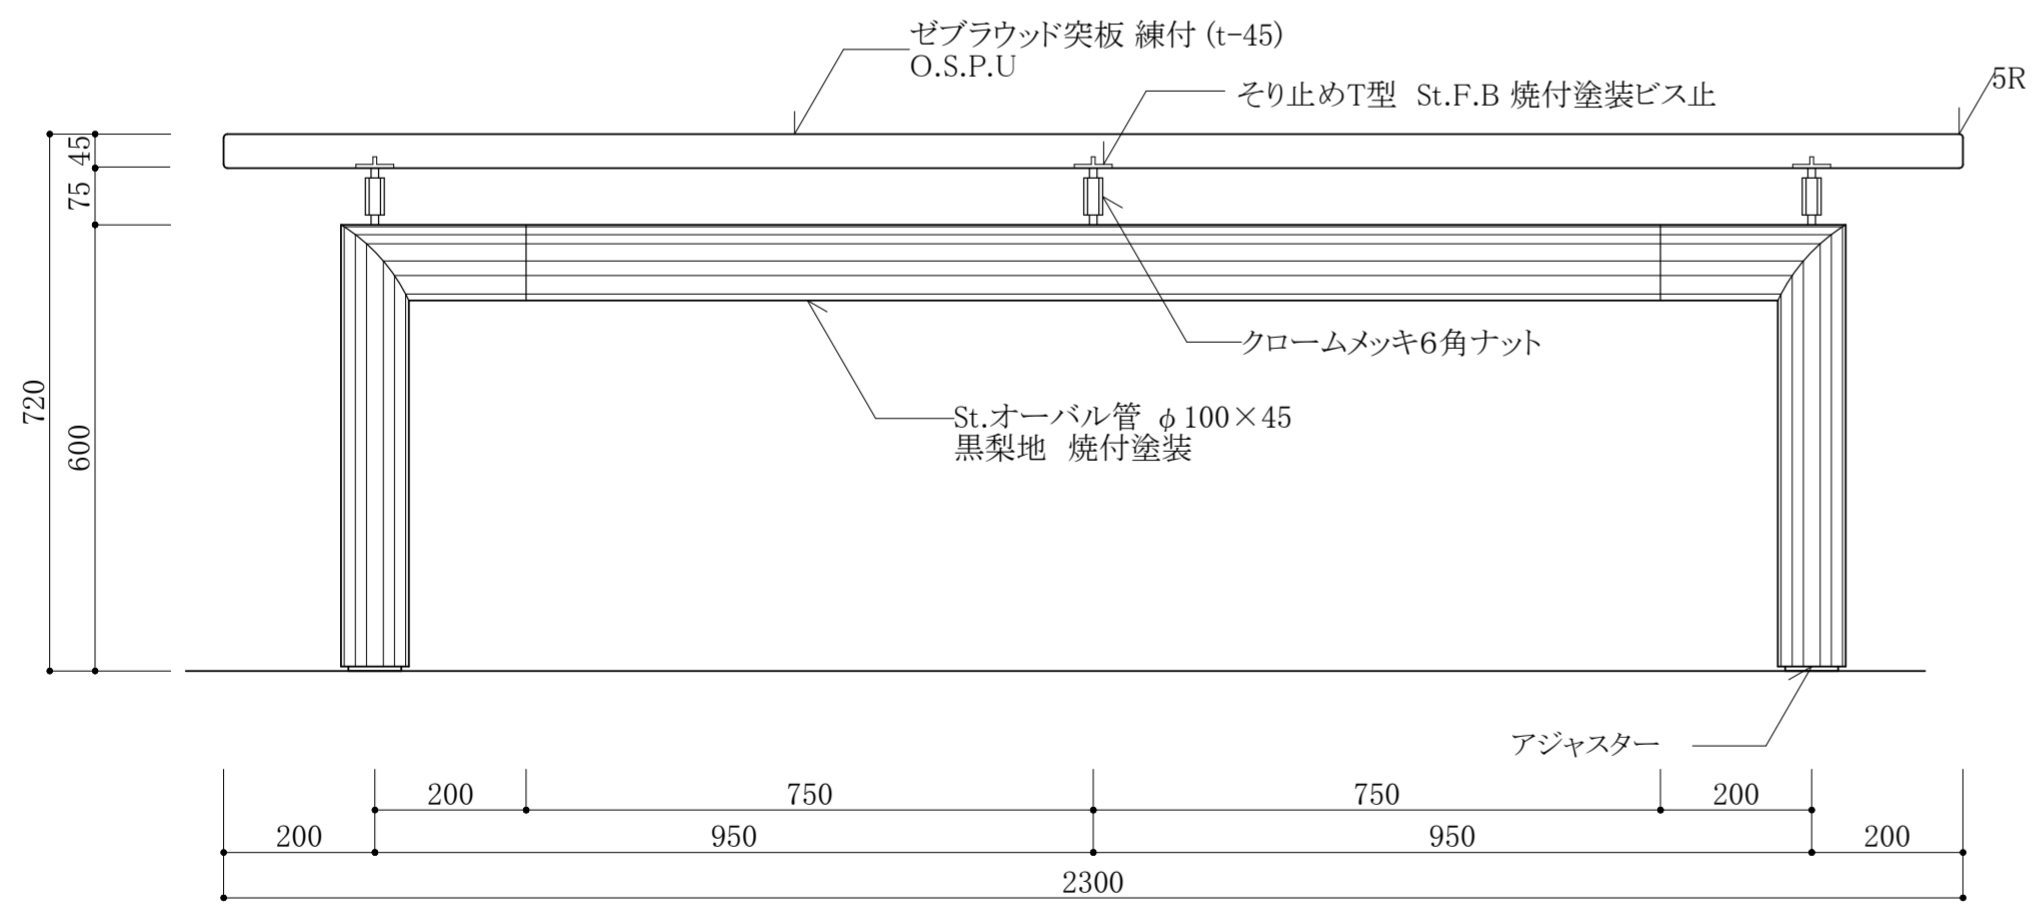

立面図

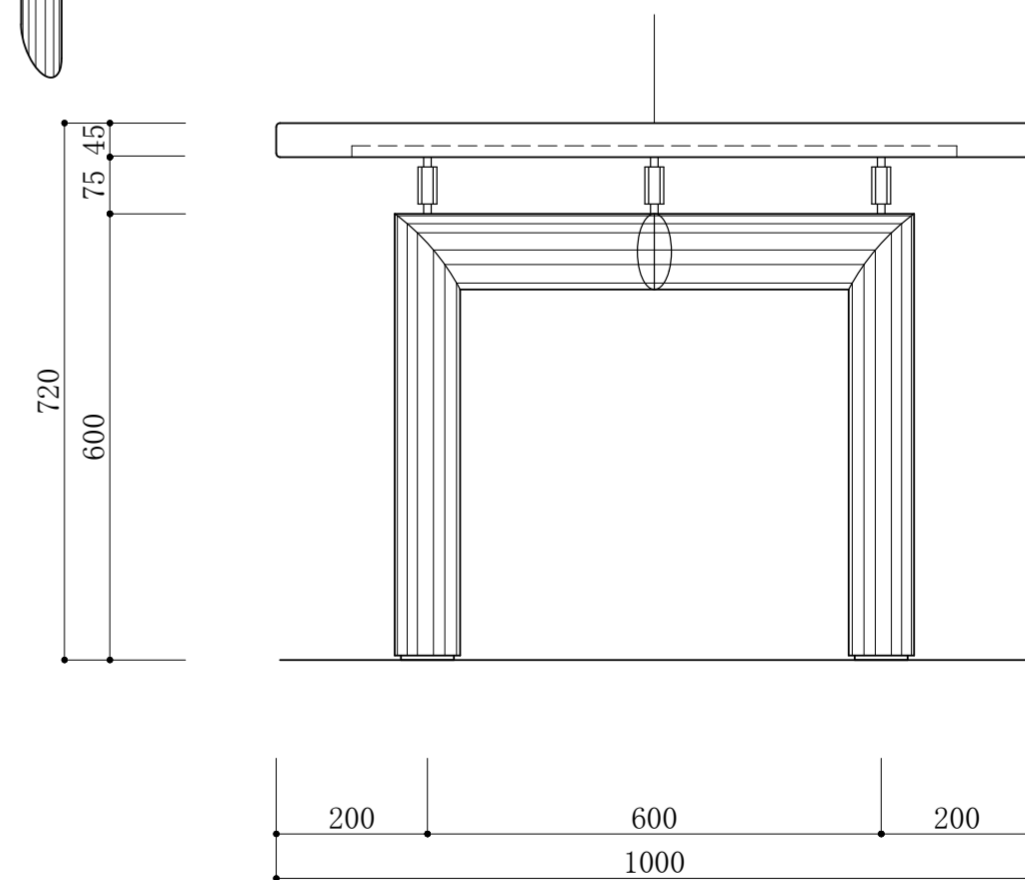

立面図

時空を刻む家		
ダイニングテーブル詳細図	1:10	
AMO 有限会社	アモ設計事務所	一級建築士事務所 東京都知事登録 一級建築士 篠崎好明 建設大臣登録
〒150-0001 東京都渋谷区神宮前1-17-5原宿シヨロス403		